



VEITVETVEIEN

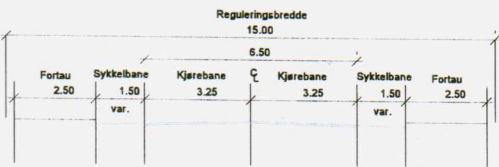

VEITVETSTUBBEN

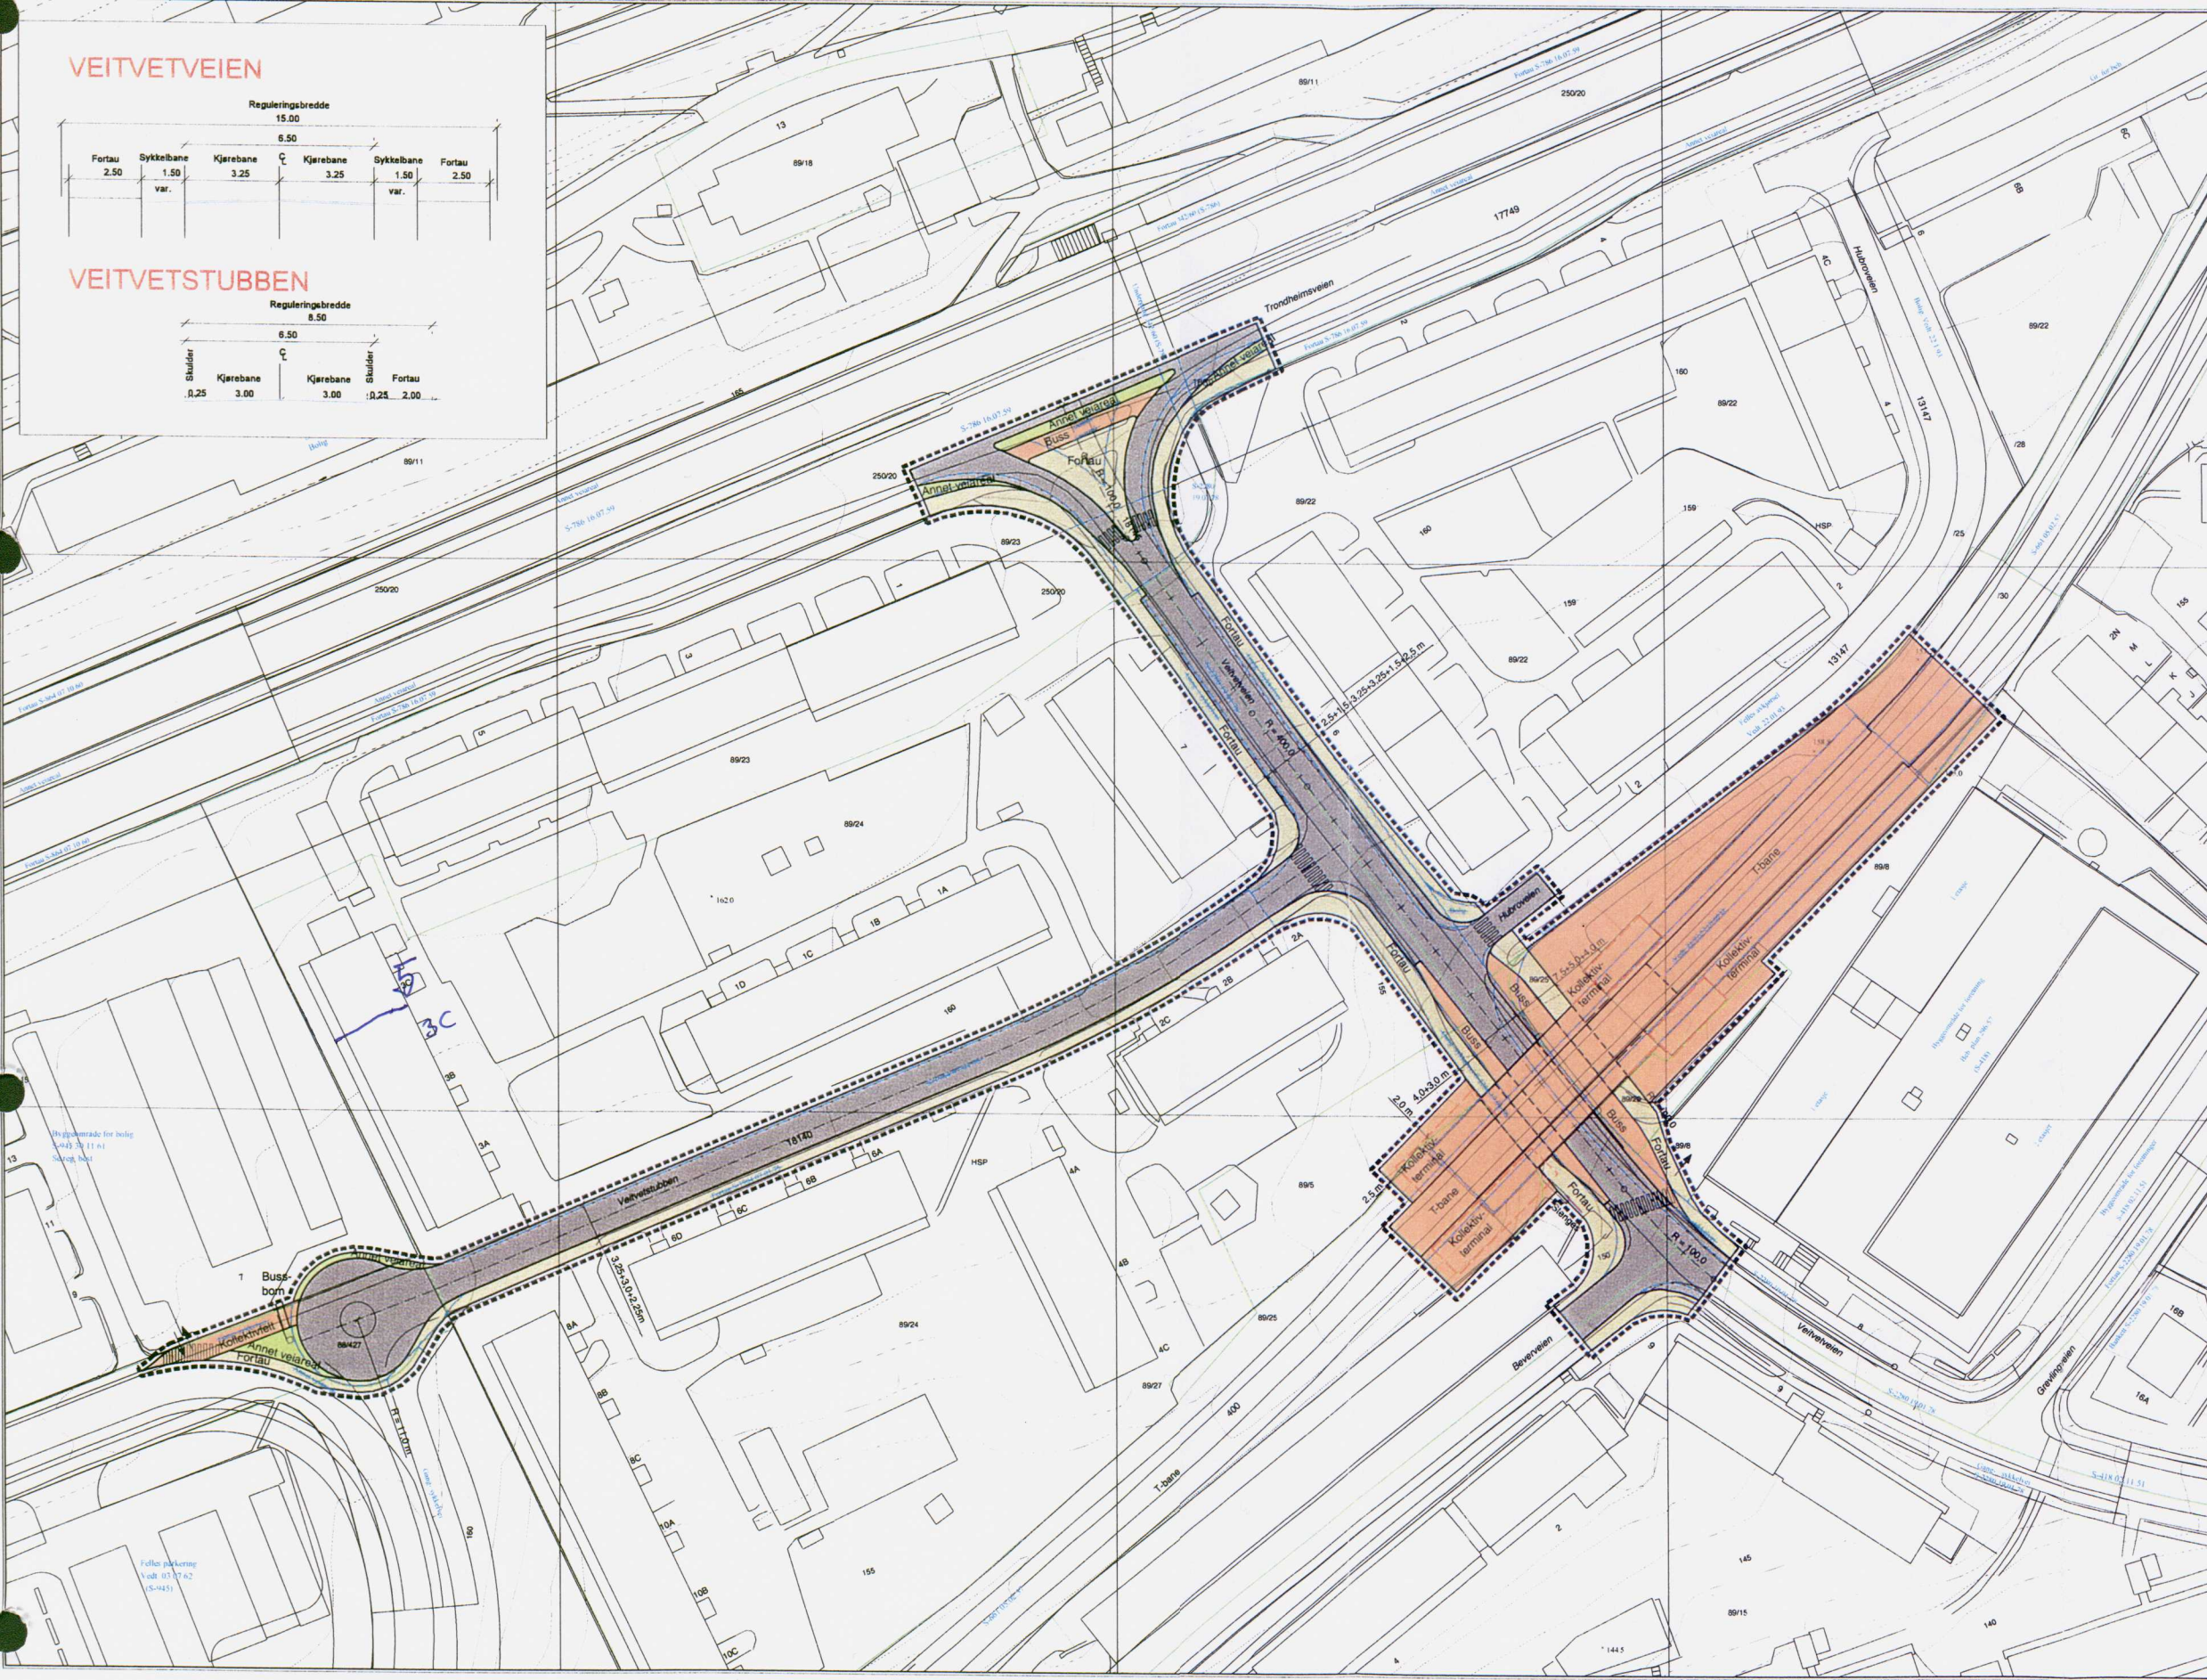

Forminsket reguleringskart

Veitvet kollektivterminal Forslag til reguleringsplan

REGULERINGSFORMÅL

3. OFFENTLIGE TRAFIKKOMRÅDER (Pbi §25.3)

- Kjørevei
- Fortau
- Kollektivfelt
- Kollektivterminal (Buss/T-bane)
- Sporvei (T-bane)
- Bussholdeplass
- Annet veiareal

STREKSYSMBOLER

- Planens begrensning
- Formålsgrense
- Formålsgrense nivå 1
- Byggeline nivå 1
- Byggeline nivå 2
- Grense mellom nivå 1 og 2 innenfor samme formål
- Eiendomsgrænse
- Reguleringsgrense som oppheves
- Regulert senterlinje vei



- Atkomst
- Bussbom
- Vei stenges

Målestokk		Tegn. nr. OIP-2002-07	
Kartblad		Saksb./tegn.	
Forslagsstiller: AS OSLO SPORVEIER		Dato: 28.05.02	
Digital kartframstilling: Asplan Viak (Data: 990384-1b)		Rev.	
Saksbehandling i følge plan- og bygningsloven	Dato	Saksnr.	Signatur
Plan- og bygningssetats vedt. om utleggelse til offentlig ettersyn			
Tidrom for utleggelse til offentlig ettersyn			
Bystyret			